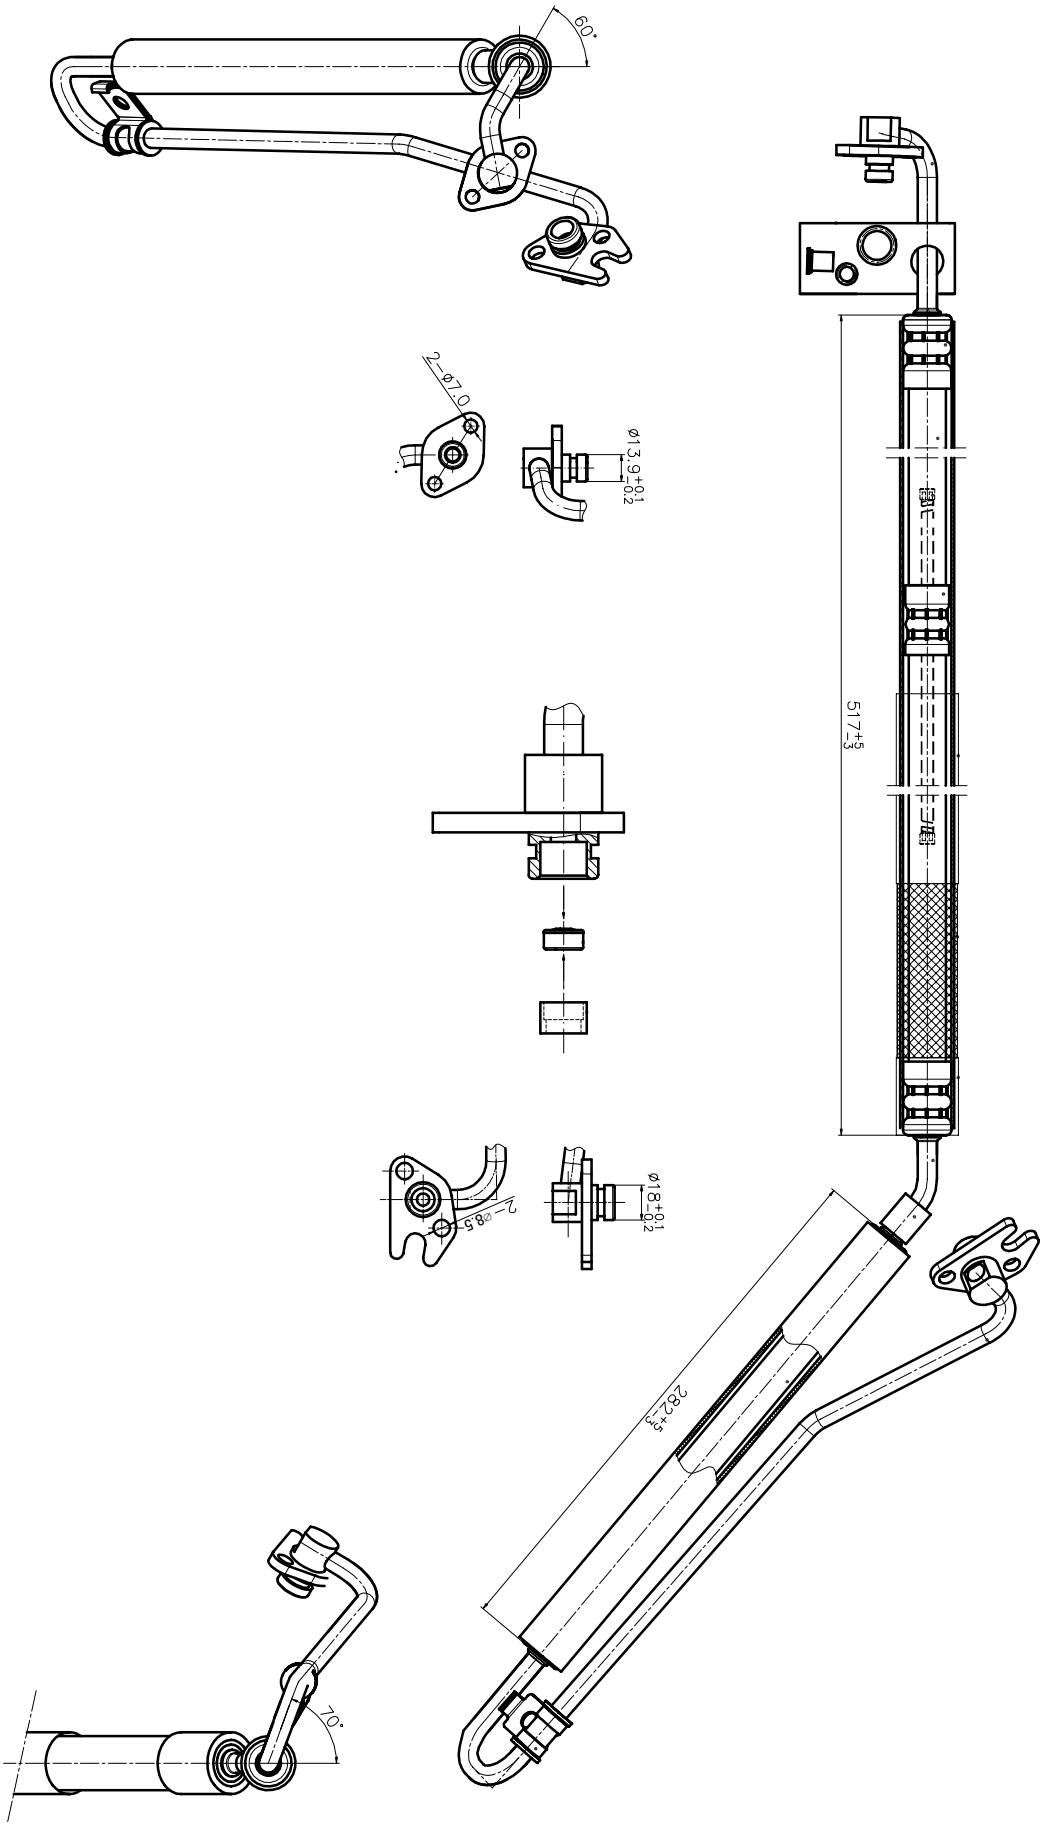

60°
2-ø7.0
ø13.9+0.1 -0.2
517+5 -3
2-ø8.5
ø18+0.1 -0.2
282+3
70°